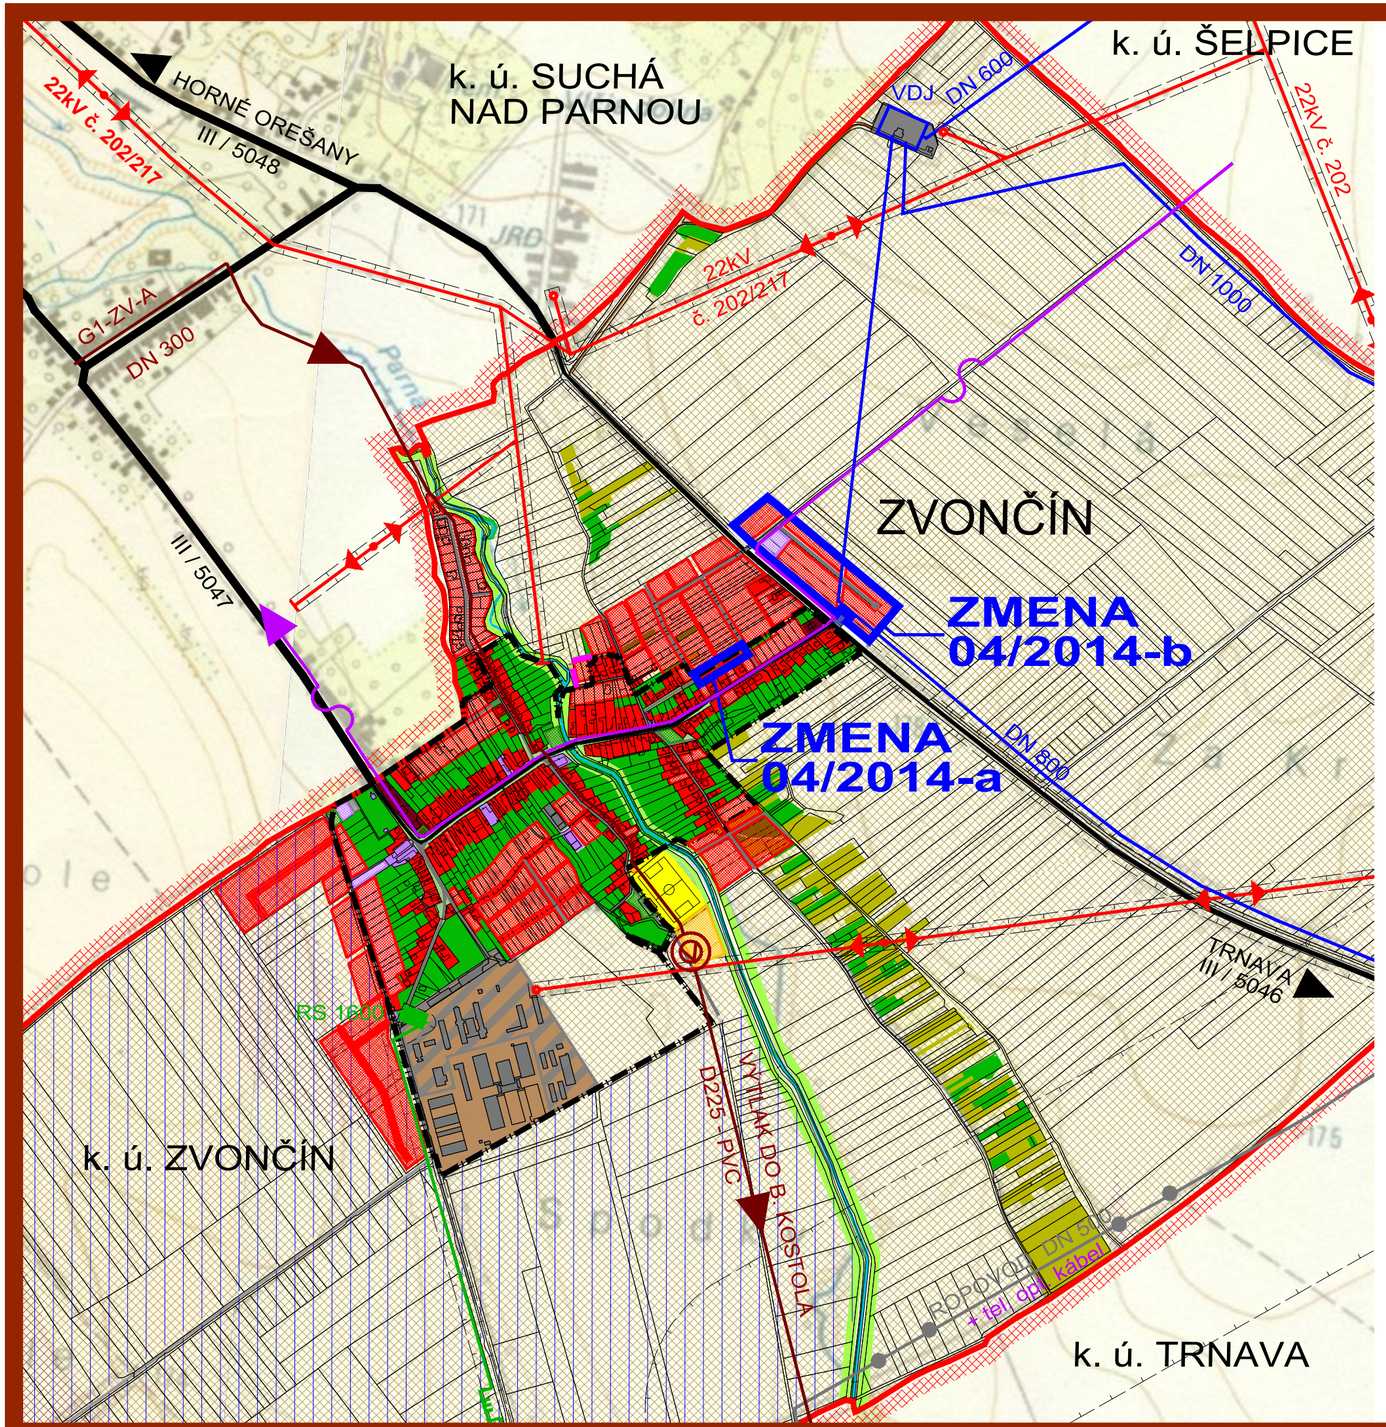


LEGENDA :

- HRANICA KATASTR. ÚZEMIA OBCE
- HRANICE,KATASTR. ÚZEMÍ SUSEDNÝCH OBCI
- HRANICA ZASTAVANÉHO ÚZEMIA
- HRANICA RIEŠENÉHO ÚZEMIA ZMENY 04/2014
- CESTY I., II. A III. TR.
- PLOCHY BÝVANIA - RD
- PLOCHY BÝVANIA - BYTOVÉ DOMY
- PLOCHY OBČ. VYBAVENOSTI
- PLOCHY POĽNOHOSPODÁRSKEJ VÝROBY
- PLOCHY PRIEMYSLU A SKLADOV
- PLOCHY POĽNOHOSPODÁRSKEJ A NEPOĽNOHOSPODÁRSKEJ VÝROBY
- PLOCHY ŠPORTU A REKREÁCIE
- PLOCHY ZÁHRAD A VEREJNEJ ZELENE
- PLOCHY VINÍC
- LESNÁ A NELESNÁ DREVINNÁ VEGETÁCIA
- ORNÁ PÔDA
- VODNÉ TOKY A PLOCHY
- PLOCHY ZÁHRAD A VEREJNEJ ZELENE
- PLOCHY VINÍC
- ZÁVLAHY
- OCHRANNÉ PÁSMA VŠETKÝCH DRUHOV
- VZDUŠNÉ VEDENIE ELEKTRINY 22 kV
- VTL PLYNOVOD
- DIAĽKOVÉ OZNAMOVACIE KÁBLE
- VODOVOD
- KANALIZÁCIA
- ROPOVOD

OBEC **ZVONČÍN**

SCHVAĽOVACIA DOLOŽKA :
ÚZEMNÝ PLÁN OBCE **ZVONČÍN**
ZMENA 04/2014
BOL SCHVÁLENÝ V OBECNOM ZASTUPITEĽSTVE DŇA 22.10.2014 UZN.Č. 33/2014 A JEHO ZÁVÄZNÁ ČASŤ BOLA VYHLÁSENÁ VZN. Č. 4/2014
OPRÁVNENÁ OSOBA : Mgr. STRAKOŠOVÁ M.
PODPIS : .....

PEČIATKA :

ZMENA 04/2014
ÚZEMNÝ PLÁN OBCE
ZVONČÍN

ŠIRŠIE VZŤAHY

M 1 : 10 000

SEVER

1

OBJEDNÁVATEĽ: OBEC ZVONČÍN
SPRACOVATEĽ: ING. ARCH. EVA KRUPOVÁ
SPRACOVANÉ: SEPTEMBER, 2014